


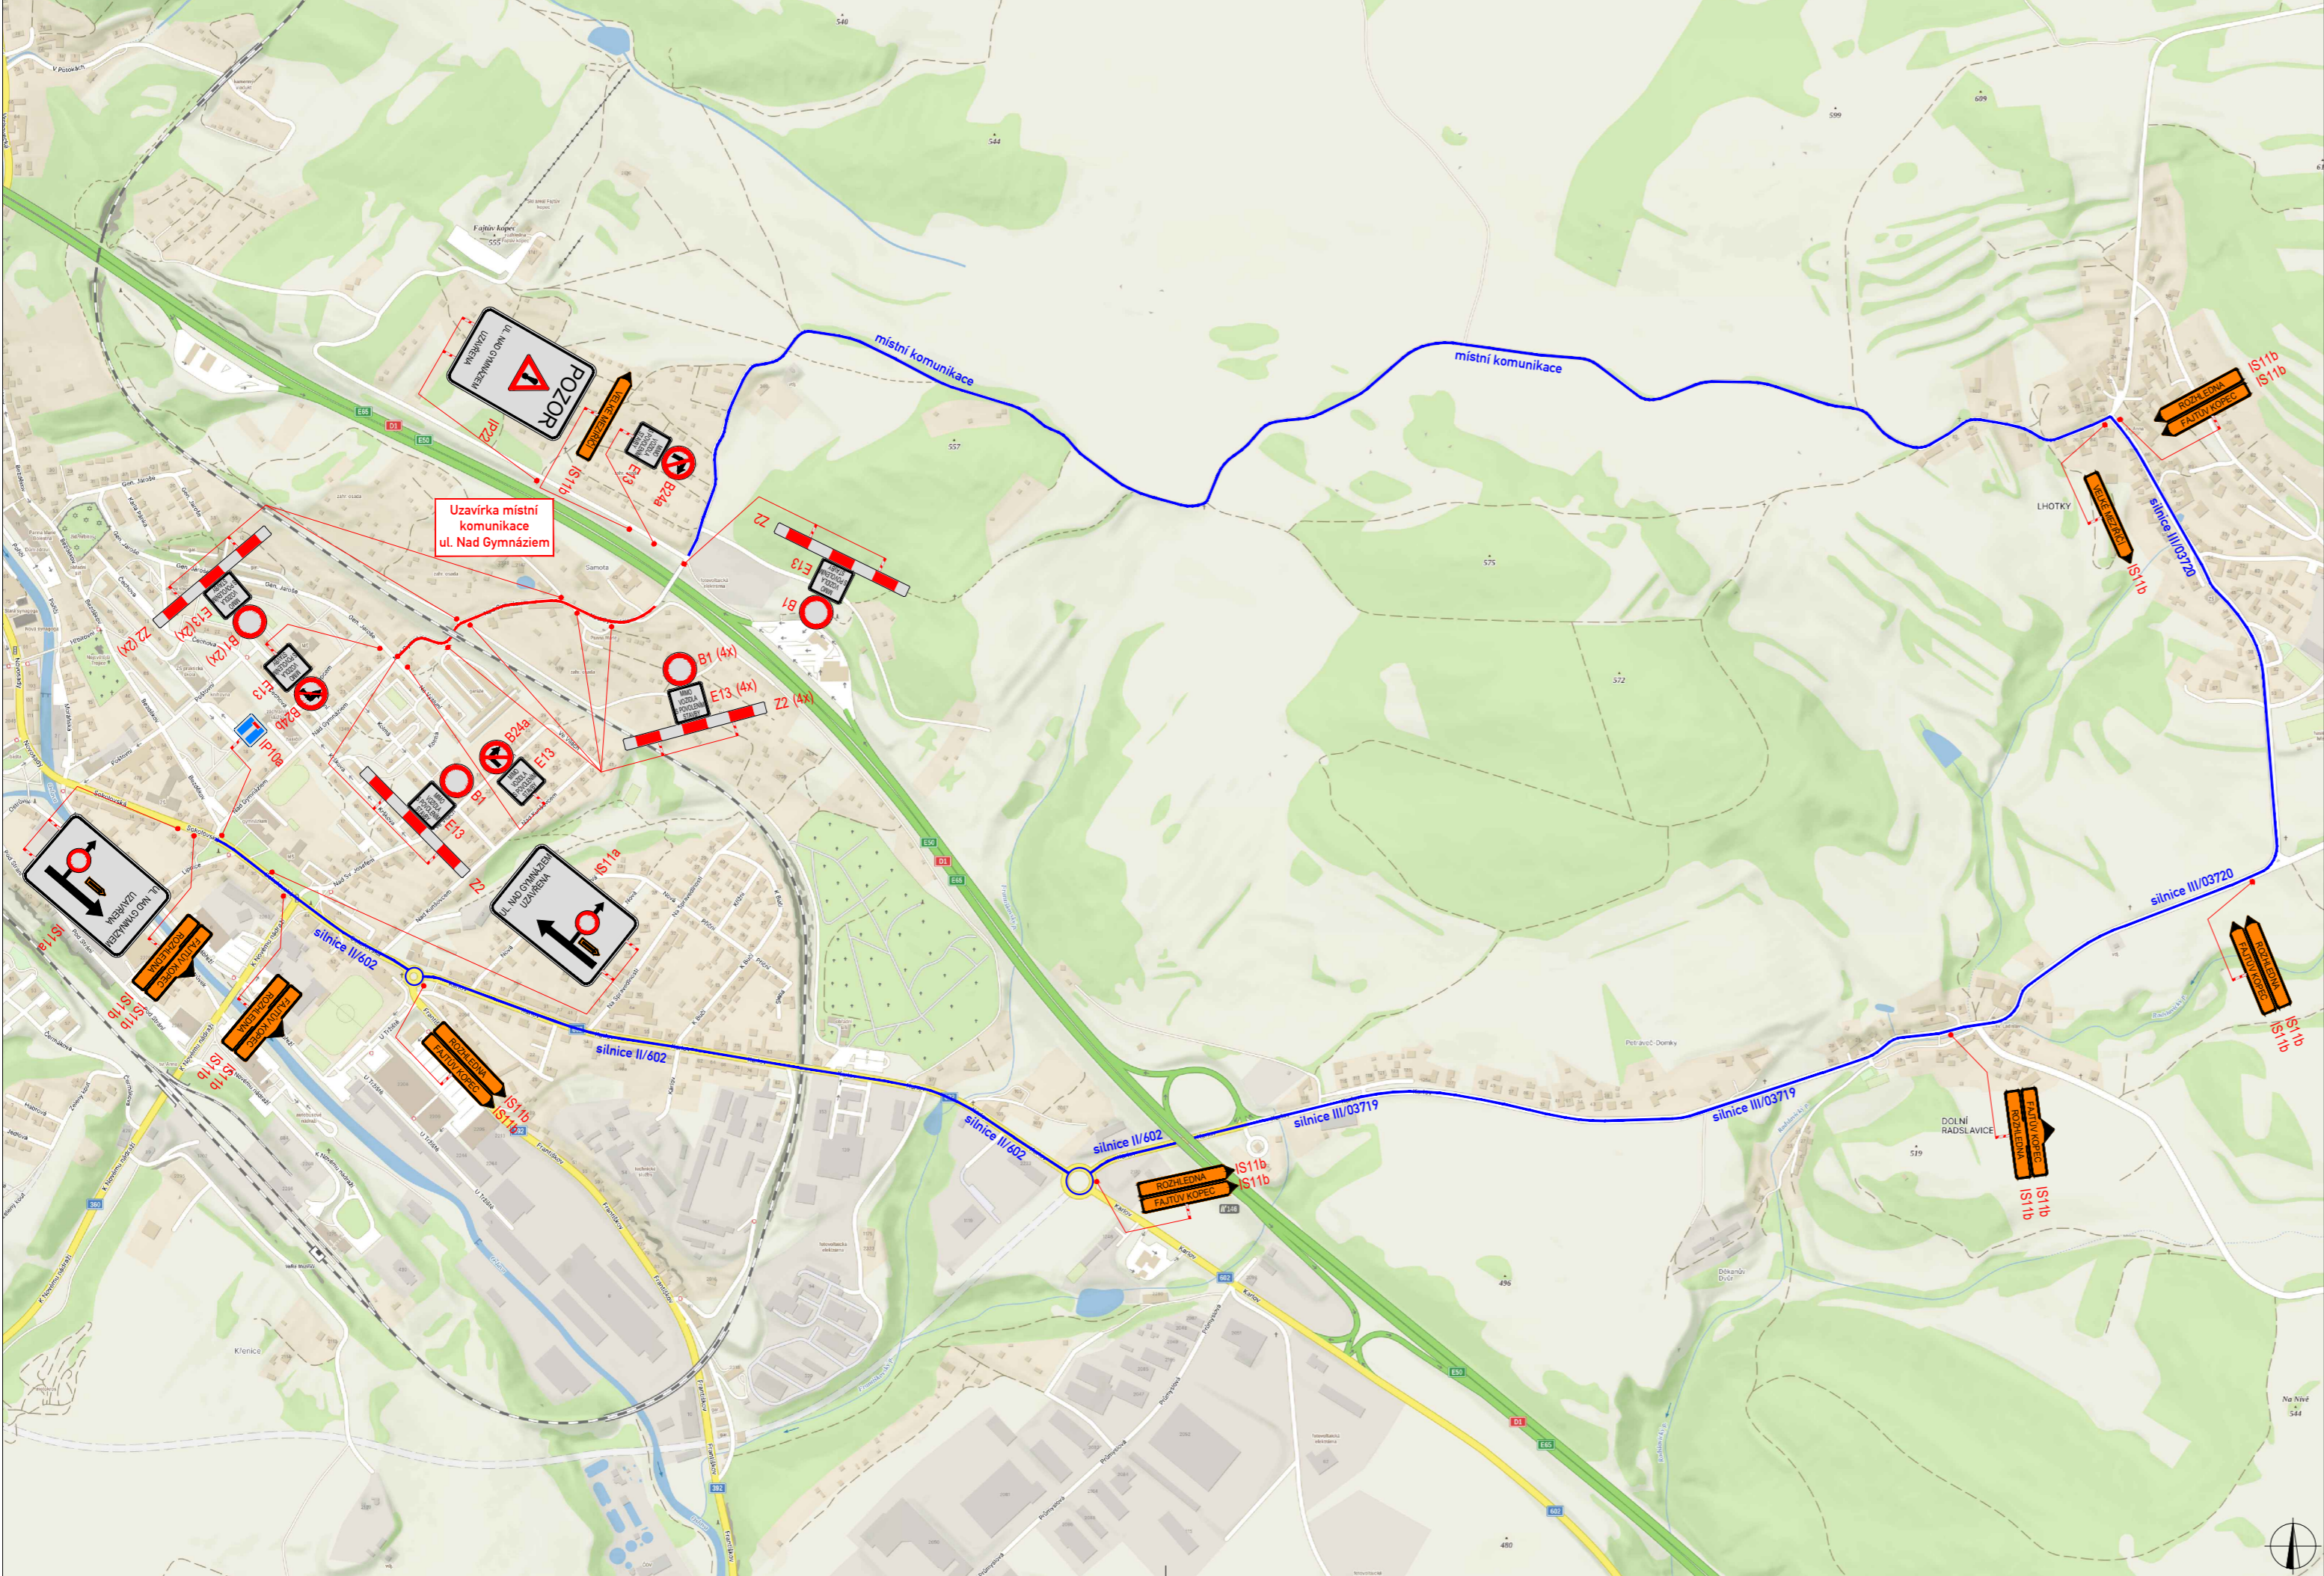


SITUACE DIO - ÚPLNÁ UZAVÍRKA UL. NAD GYMNÁZIEM





SITUACE ŠIRŠÍCH VZTAHŮ



LEGENDA

-  TRVALÉ SVISLÉ DOPRAVNÍ ZNAČENÍ
-  DOČASNĚ ZNEPLATNĚNÉ TRVALÉ DOPRAVNÍ ZNAČENÍ
-  NAVRŽENÉ PŘECHODNÉ DOPRAVNÍ ZNAČENÍ

Použitá dopravní značení bude v základní velikosti a v reflexním provedení tř.1
 K návrhu dopravního značení bylo využito TP 65 Zásady pro dopravní značení na pozemních komunikacích, TP 66 Zásady pro označování pracovních míst na pozemních komunikacích, II. vydání

VYPRACOVAL: Ing. Adam Ohera		 	 DoZBos s.r.o. Průmyslová 2641/12 680 01 Boskovice E-mail: dozbos@dozbos.cz www.dozbos.cz
KONTROLOVAL: Ing. Mgr. Josef Janík			
NÁZEV AKCE: VELKÉ MEZIŘÍČÍ - CHODNÍK UL. NAD GYMNÁZIEM			DATUM: 05/2024
NÁZEV PŘÍLOHY: SITUACE DIO - ÚPLNÁ UZAVÍRKA UL. NAD GYMNÁZIEM			FORMÁT: 3 x A4
OBSAH: STAVEBNÍ ÚPRAVY KOMUNIKACE A VÝSTAVBA CHODNÍKU			ČÍSLO ZAKÁZKY: 069/2024
			ČÍSLO PŘÍLOHY: 4

PLATNOST DOKUMENTACE

POLICIE ČESKÉ REPUBLIKY

V dne

V dne

V dne

V dne